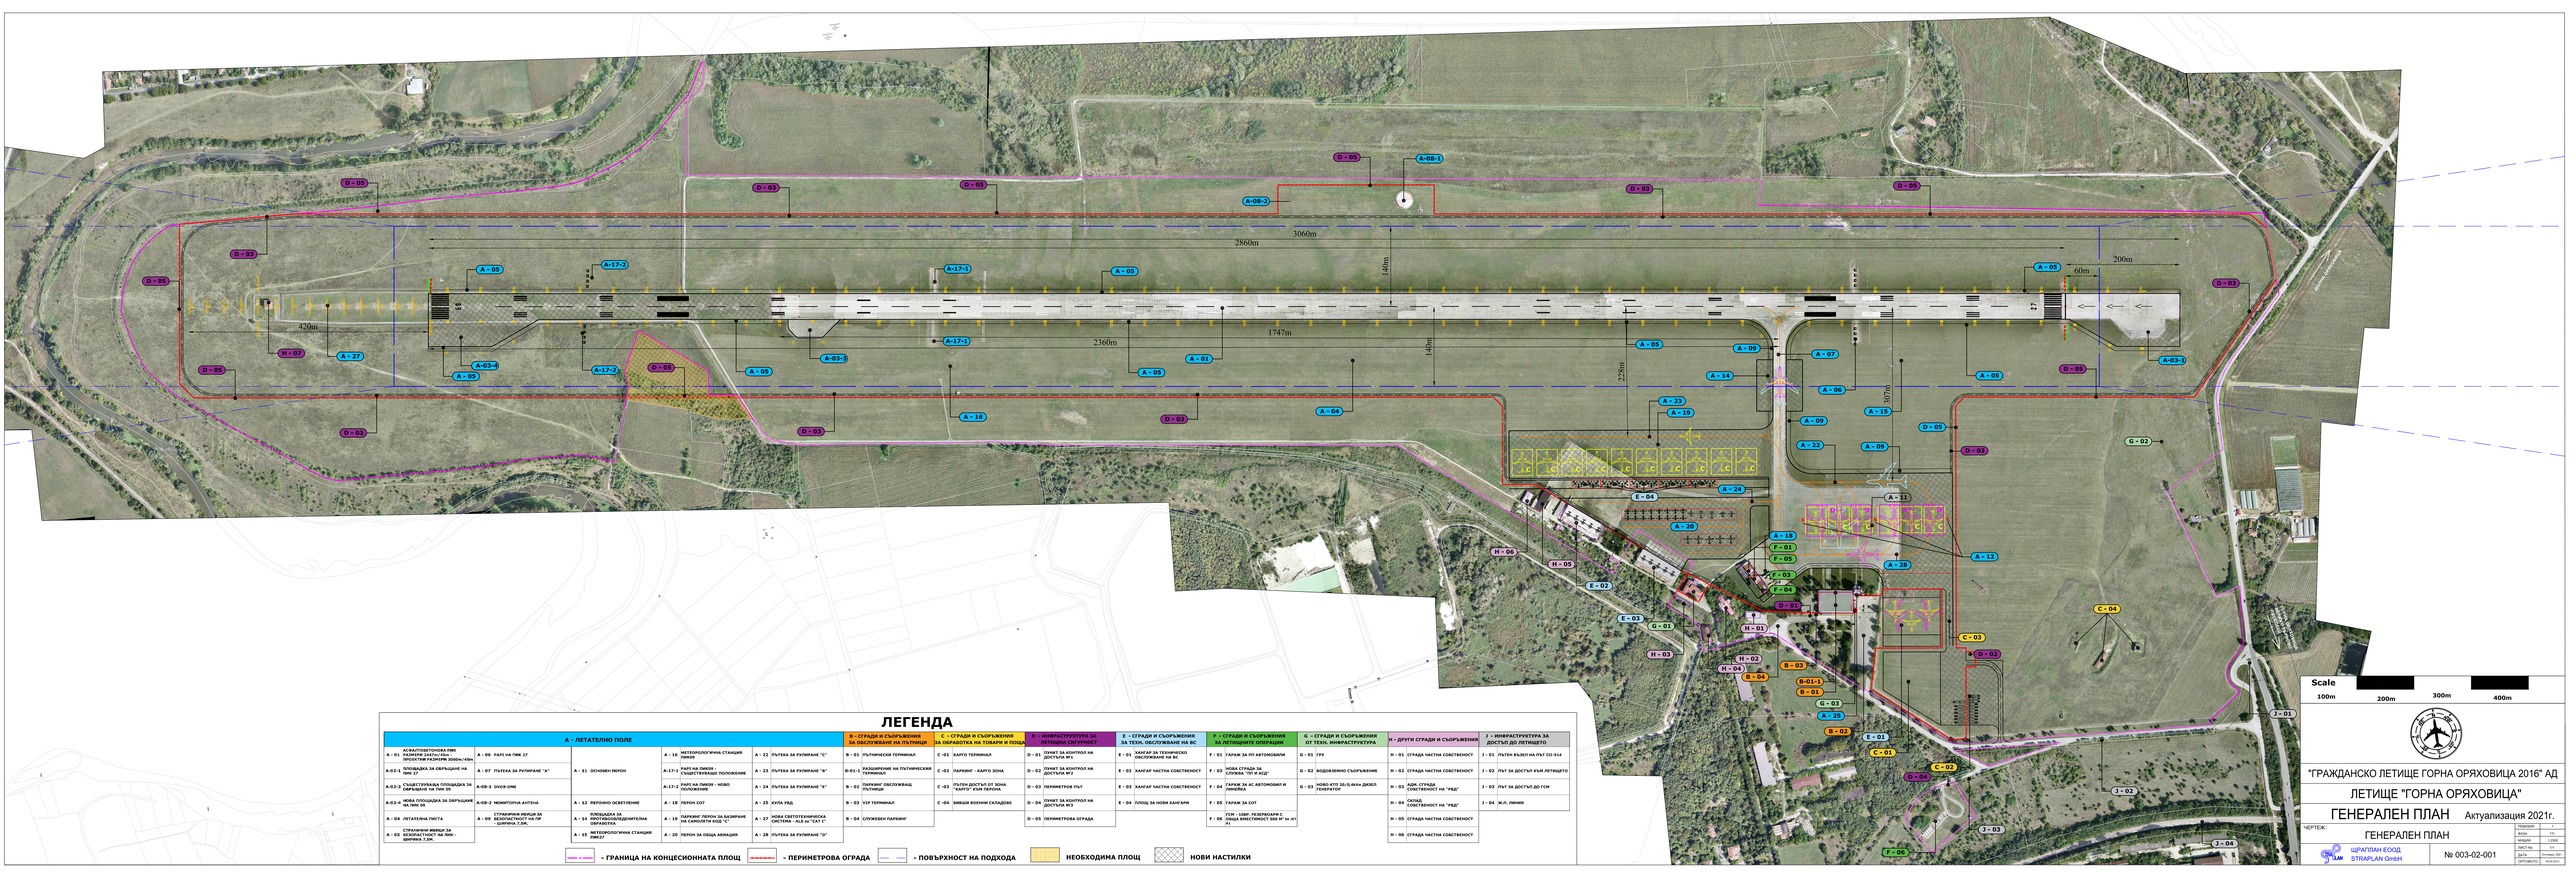

ЛЕГЕНДА

A - ЛЕТАТЕЛНО ПОЛЕ						B - СГРАДИ И СЪОРЪЖЕНИЯ ЗА ОБСЛУЖВАНЕ НА ПЪТНИЦИ		C - СГРАДИ И СЪОРЪЖЕНИЯ ЗА ОБРАБОТКА НА ТОВАРИ И ПОЩА		D - ИНФРАСТРУКТУРА ЗА ВЪЗДУШНО СЪОБРАЩЕНИЕ		E - СГРАДИ И СЪОРЪЖЕНИЯ ЗА ТЕХН. ОБСЛУЖВАНЕ НА ВС		F - СГРАДИ И СЪОРЪЖЕНИЯ ЗА ЛЕТИЩНИТЕ ОПЕРАЦИИ		G - СГРАДИ И СЪОРЪЖЕНИЯ ОТ ТЕХН. ИНФРАСТРУКТУРА		H - ДРУГИ СГРАДИ И СЪОРЪЖЕНИЯ		J - ИНФРАСТРУКТУРА ЗА ДОСТЪП ДО ЛЕТИЩЕТО	
A - 01	АСФАЛТОБЕТОНОВА ЛИК ПЛОСКОСТ 2167x150м - ПРОСТИРА РАЗМЕРИ 3060x148м	A - 05	РАЛП НА ПИК 27	A - 16	МЕТЕОРОЛОГИЧНА СТАНЦИЯ ПИК09	A - 22	ПЪТЕКА ЗА РУЛИРАНЕ "C"	B - 01	ПЪТНИЧЕСКИ ТЕРМИНАЛ	C - 01	КАРГО ТЕРМИНАЛ	D - 01	ПЪТЕН ДОСТЪП НА ДОСТЪПА №1	E - 01	ХАНГАР ЗА ТЕХНИЧЕСКО ОБСЛУЖВАНЕ НА ВС	F - 01	ГАРАЖ ЗА ПО АВТОМОБИЛИ	G - 01	ГРУ	H - 01	СГРАДА ЧАСТНА СОБСТВЕНОСТ	J - 01	ПЪТЕН ВЪЗЕЛ НА ПЪТ 03-914	
A-03-1	ПЛОЩАДКА ЗА ОБРЪЩАНЕ НА ПИК 27	A - 07	ПЪТЕКА ЗА РУЛИРАНЕ "A"	A - 11	ОСНОВЕН ПЕРОН	A-17-1	РАЛП НА ПИК09 - СЪЩЕСТВУВАЩО ПОЛОЖЕНИЕ	B-01-1	РАЗШИРЕНИЕ НА ПЪТНИЧЕСКИЯ ТЕРМИНАЛ	C - 02	ПАРКИНГ - КАРГО ЗОНА	D - 02	ПЪТЕН ДОСТЪП ОТ КОНТРОЛ НА ДОСТЪПА №2	E - 02	ХАНГАР ЧАСТНА СОБСТВЕНОСТ	F - 02	НОВА СГРАДА ЗА СЛУЖБА "ПП И ЖСД"	G - 02	ВОДОЗЕМНО СЪОРЪЖЕНИЕ	H - 02	СГРАДА ЧАСТНА СОБСТВЕНОСТ	J - 02	ПЪТ ЗА ДОСТЪП КЪМ ЛЕТИЩЕТО	
A-03-3	СЪЩЕСТВУВАЩА ПЛОЩАДКА ЗА ОБРЪЩАНЕ НА ПИК 09	A-03-1	DVOR-DME	A-17-2	РАЛП НА ПИК09 - НОВО ПОЛОЖЕНИЕ	B - 02	ПАРКИНГ ОБСЛУЖВАЩ ПЪТНИЦИ	C - 03	ПЪТЕН ДОСТЪП ОТ ЗОНА "КАРГО" КЪМ ПЕРОНА	D - 03	ПЕРИМЕТРОВ ПЪТ	E - 03	ХАНГАР ЧАСТНА СОБСТВЕНОСТ	F - 03	ГАРАЖ ЗА АС АВТОМОБИЛ И ЛИНЕЙКА	G - 03	НОВО КТП 35/0,4kV+4 ДИЗЕЛ ГЕНЕРАТОР	H - 03	АДМ. СГРАДА СОБСТВЕНОСТ НА "РВД"	J - 03	ПЪТ ЗА ДОСТЪП ДО ГСМ	
A-03-4	НОВА ПЛОЩАДКА ЗА ОБРЪЩАНЕ НА ПИК 09	A-03-2	МОНИТОРНА АНТЕНА	A - 12	ЛЕРОННО ОСВЕТЛЕНИЕ	A - 18	ЛЕРОН СОТ	A - 25	КУХА УВД	B - 03	VIP ТЕРМИНАЛ	C - 04	БИВШИ ВОЕННИ СКЛАДОВЕ	D - 04	ПЪТЕН ДОСТЪП КЪМ КОНТРОЛ НА ДОСТЪПА №3	E - 04	ПЛОЩ ЗА НОВИ ХАНГАРИ	F - 04	ГСМ - 100Р, РЕЗЕРВОАРИ С ОБЩА ВМЕСТИМОСТ 500 М³ ЗА ЖГ			H - 04	СКЛАД СОБСТВЕНОСТ НА "РВД"	J - 04	ЖЛ. ЛИНИЯ	
A - 04	ЛЕТАТЕЛНА ПИСТА	A - 08	СТРАНИЧНИ ЖИВДИ ЗА БЕЗОПАСТНОСТ НА ПИК ГР - ШИРИНА 7,50М.	A - 14	ПЛОЩАДКА ЗА ПРЕПРАТКА ПОЖАРОИЗВЛИЧЕЛНА ОБРАБОТКА	A - 19	ПАРКИНГ ЛЕРОН ЗА ВАЗИМАНЕ НА САМОЛЕТИ КОД "C"	A - 27	НОВА СВЕТОТЕХНИЧЕСКА СИСТЕМА - ALS за "CAT I"										H - 05	СГРАДА ЧАСТНА СОБСТВЕНОСТ			
A - 02	СТРАНИЧНИ ЖИВДИ ЗА БЕЗОПАСТНОСТ НА ПИК - ШИРИНА 7,50М.			A - 15	МЕТЕОРОЛОГИЧНА СТАНЦИЯ ПИК27	A - 20	ЛЕРОН ЗА ОБЩА АВИАЦИЯ	A - 26	ПЪТЕКА ЗА РУЛИРАНЕ "D"										H - 06	СГРАДА ЧАСТНА СОБСТВЕНОСТ			

- ГРАНИЦА НА КОНЦЕСИОННАТА ПЛОЩ
- ПЕРИМЕТРОВА ОГРАДА
- ПОВЪРХНОСТ НА ПОДХОДА
- НЕОБХОДИМА ПЛОЩ
- НОВИ НАСТИЛКИ

Scale

100m 200m 300m 400m

"ГРАЖДАНСКО ЛЕТИЩЕ ГОРНА ОРЯХОВИЦА 2016" АД

ЛЕТИЩЕ "ГОРНА ОРЯХОВИЦА"

ГЕНЕРАЛЕН ПЛАН Актуализация 2021г.

ЧЕРТЕЖ: ГЕНЕРАЛЕН ПЛАН

РЪКОВ.	
ПРОВ.	
ИЗРАБ.	ЦВЕТА
ЧЕРТ.	
ДАТА	Октомври 2021
ОРТОФОТО	ВЕЗИС

ЦЕНТЪР ЗА ПЛАНИРАНЕ И ПРОЕКТИРАНЕ ЕООД
STRAPLAN GmbH

№ 003-02-001