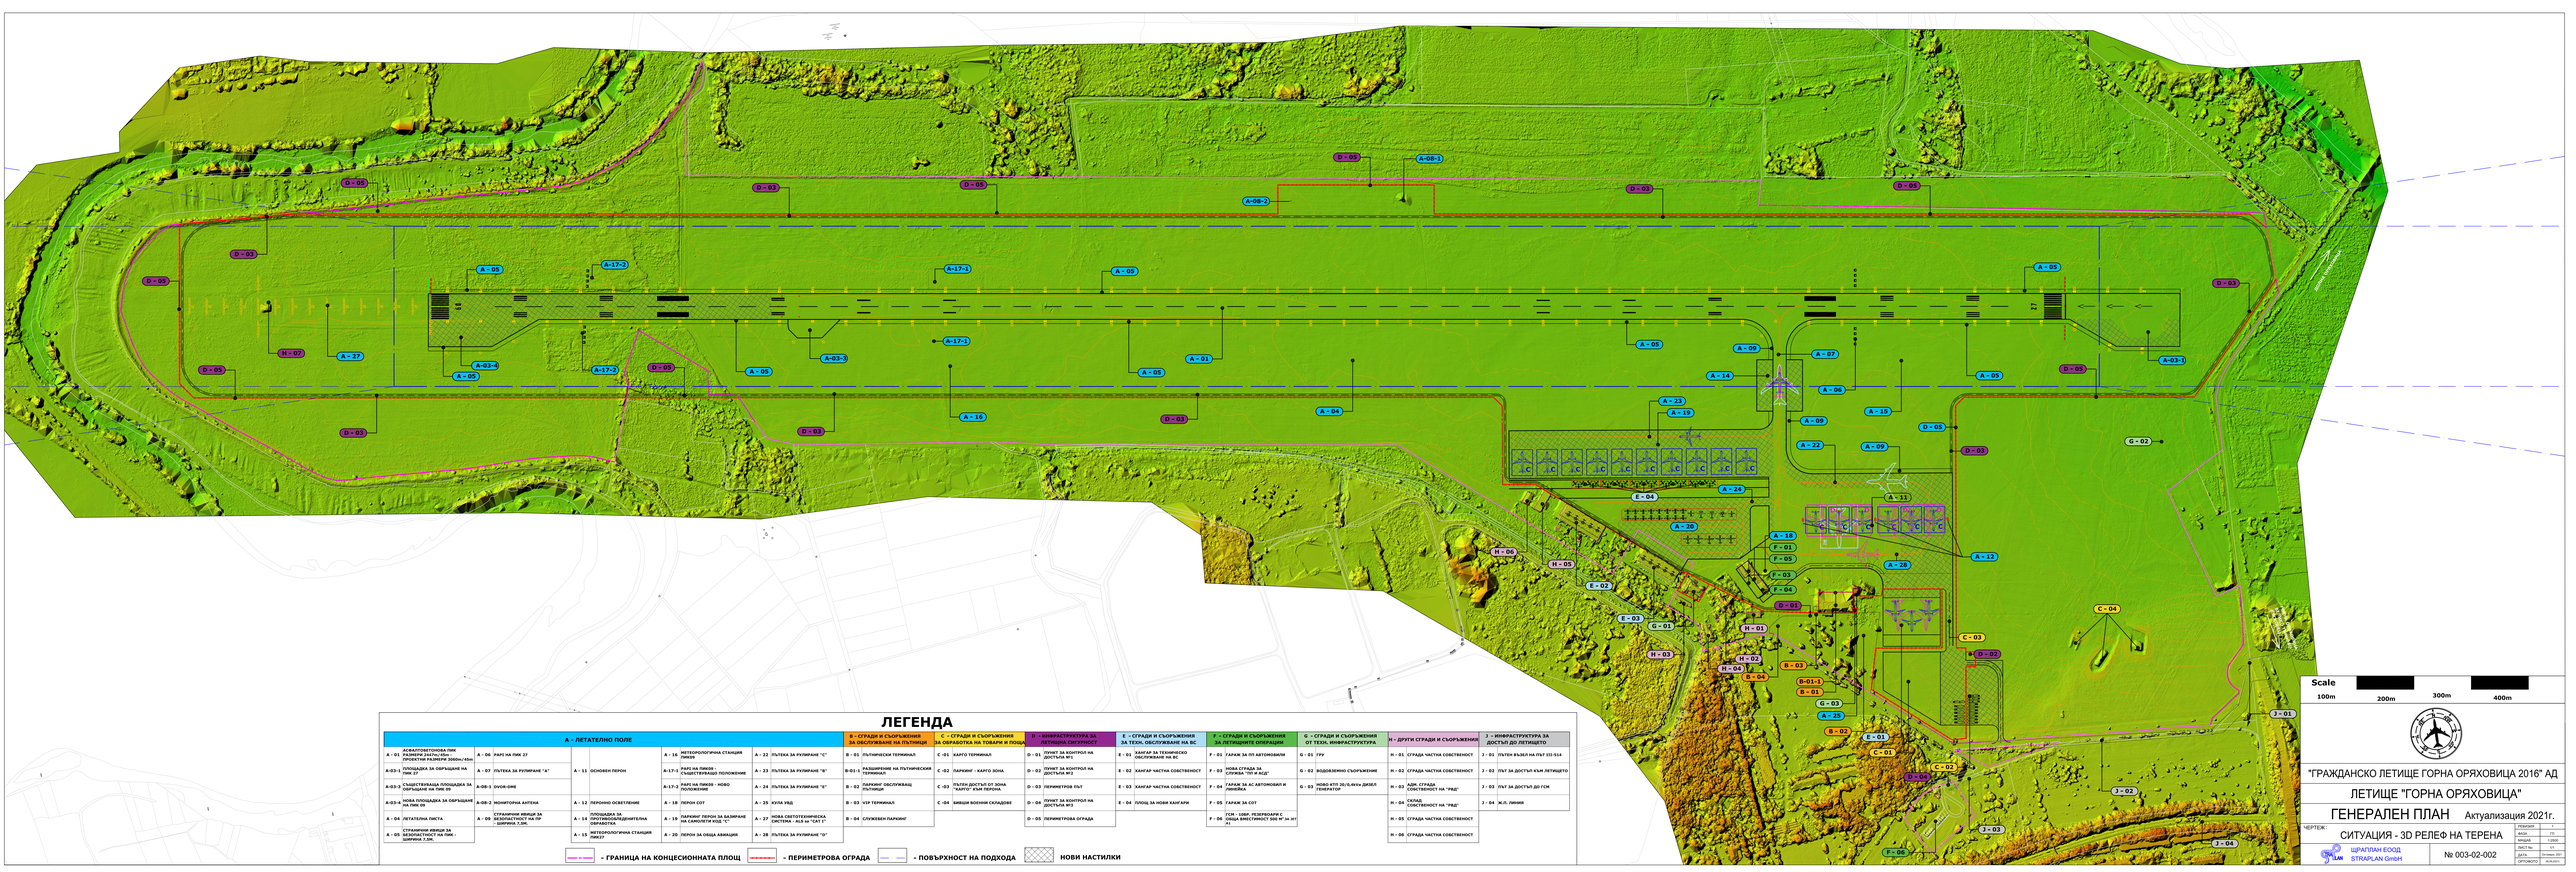

ЛЕГЕНДА

A - ЛЕТАТЕЛНО ПОЛЕ

A - 01	АСФАЛТОБЕТОНОВА ЛИК ЗА ВЗЛИТАНЕ/КАЦАНЕ - ПРОЕКТНИ РАЗМЕРИ 3000m/45m	A - 06	РАРЦ НА ПИК 27	A - 16	МЕТЕОРОЛОГИЧНА СТАНЦИЯ ПИК09	A - 22	ПЪТЕКА ЗА РУЛИРАНЕ "C"
A-03-1	ПЛОЩАДКА ЗА ОБРЪЩАНЕ НА ПИК 27	A - 07	ПЪТЕКА ЗА РУЛИРАНЕ "A"	A - 17-1	РАРЦ НА ПИК09 - СЪЩЕСТВУВАЩО ПОЛОЖЕНИЕ	A - 23	ПЪТЕКА ЗА РУЛИРАНЕ "B"
A-03-3	СЪЩЕСТВУВАЩА ПЛОЩАДКА ЗА ОБРЪЩАНЕ НА ПИК 09	A - 08-1	SVOR-DME	A-17-2	РАРЦ НА ПИК09 - НОВО ПОЛОЖЕНИЕ	A - 24	ПЪТЕКА ЗА РУЛИРАНЕ "E"
A-03-4	НОВА ПЛОЩАДКА ЗА ОБРЪЩАНЕ НА ПИК 09	A-08-2	МОНИТОРНА АНТЕНА	A - 12	ПЕРОННО ОСВЕТЛЕНИЕ	A - 25	КУЛА УВД
A - 04	ЛЕТАТЕЛНА ПИСТА	A - 09	СТРАЛНИЧНИ ЖИЛИ ЗА ОСВЕТЛЕНИЕ НА ПИ - ШИРИНА 7,5M.	A - 14	ПЛОЩАДКА ЗА ПРОТИВОПОЖАРНА ОБРАБОТКА	A - 26	ПЪТЕКА ЗА РУЛИРАНЕ "D"
A - 05	СТРАЛНИЧНИ ЖИЛИ ЗА БЕЗОПАСНОСТ НА ПИК - ШИРИНА 7,5M.			A - 15	МЕТЕОРОЛОГИЧНА СТАНЦИЯ ПИК27	A - 27	НОВА СВЕТОТЕХНИЧЕСКА СИСТЕМА - ALS за ТОУ 1
				A - 20	ПЕРОН ЗА ОБЩА АВИАЦИЯ		

B - СГРАДИ И СЪОРЪЖЕНИЯ ЗА ОБСЛУЖВАНЕ НА ПЪТНИЦИ

B - 01	ПЪТНИЧЕСКИ ТЕРМИНАЛ	B-01-1	РАЗШИРЕНИЕ НА ПЪТНИЧЕСКИЯ ТЕРМИНАЛ
B - 02	ПАРКИНГ ОБСЛУЖВАЩ ПЪТНИЦИ	B - 03	VIP ТЕРМИНАЛ
B - 04	СЛУЖЕБЕН ПАРКИНГ		

C - СГРАДИ И СЪОРЪЖЕНИЯ ЗА ОБРАБОТКА НА ТОВАРИ И ПОЩА

C -01	КАРГО ТЕРМИНАЛ	C -03	ПЪТЕН ДОСТЪП ОТ ЗОНА "КАРГО" КЪМ ПЕРОНА
C -02	ПАРКИНГ - КАРГО ЗОНА	C -04	БИВШИ ВОЕННИ СКЛАДОВЕ

D - ИНФРАСТРУКТУРА ЗА ЛЕТИЩНО УПРАВЛЕНИЕ

D - 01	ПУНКТ ЗА КОНТРОЛ НА ДОСТЪПА №1	D - 03	ПЕРИМЕТРОВ ПЪТ
D - 02	ПУНКТ ЗА КОНТРОЛ НА ДОСТЪПА №2	D - 04	ПУНКТ ЗА КОНТРОЛ НА ДОСТЪПА №3
		D - 05	ПЕРИМЕТРОВА ОГРАДА

E - СГРАДИ И СЪОРЪЖЕНИЯ ЗА ТЕХН. ОБСЛУЖВАНЕ НА ВС

E - 01	ХАНГАР ЗА ТЕХНИЧЕСКО ОБСЛУЖВАНЕ НА ВС	E - 03	ХАНГАР ЧАСТНА СОБСТВЕНОСТ
E - 02	ХАНГАР ЧАСТНА СОБСТВЕНОСТ	E - 04	ПЛОЩ ЗА НОВИ ХАНГАРИ

F - СГРАДИ И СЪОРЪЖЕНИЯ ЗА ЛЕТИЩНите ОПЕРАЦИИ

F - 01	ГАРАЖ ЗА ПО АВТОМОБИЛИ	F - 05	ГАРАЖ ЗА СОТ
F - 02	НОВА СГРАДА ЗА СЛУЖБА "ПО И АСД"	F - 06	ГСЧ - 1000 , РЕЗЕРВОАРИ С ОБЩА ВМЕСТИМОСТ 500 М3 ЗА ЗЕЛ
F - 03	ГАРАЖ ЗА АС АВТОМОБИЛ И ЛИНЕЙКА		
F - 04			

G - СГРАДИ И СЪОРЪЖЕНИЯ ОТ ТЕХН. ИНФРАСТРУКТУРА

G - 01	ГРУ	G - 03	НОВО КТП 35/0,4kV+4 ДИЗЕЛ ГЕНЕРАТОР
G - 02	ВОДОЗЕМНО СЪОРЪЖЕНИЕ		

H - ДРУГИ СГРАДИ И СЪОРЪЖЕНИЯ

H - 01	СГРАДА ЧАСТНА СОБСТВЕНОСТ	H - 05	СГРАДА ЧАСТНА СОБСТВЕНОСТ
H - 02	СГРАДА ЧАСТНА СОБСТВЕНОСТ	H - 06	СГРАДА ЧАСТНА СОБСТВЕНОСТ
H - 03	АДМ. СГРАДА СОБСТВЕНОСТ НА "РВД"		
H - 04	СКЛАД СОБСТВЕНОСТ НА "РВД"		

J - ИНФРАСТРУКТУРА ЗА ДОСТЪП ДО ЛЕТИЩЕТО

J - 01	ПЪТЕН ВЪЗЕЛ НА ПЪТ III-514	J - 03	ПЪТ ЗА ДОСТЪП ДО ГСМ
J - 02	ПЪТ ЗА ДОСТЪП КЪМ ЛЕТИЩЕТО	J - 04	ЖЛ. ЛИНИЯ

- ГРАНИЦА НА КОНЦЕСИОННАТА ПЛОЩ
- ПЕРИМЕТРОВА ОГРАДА
- ПОВЪРХНОСТ НА ПОДХОДА
- НОВИ НАСТИЛКИ

Scale

100m 200m 300m 400m

"ГРАЖДАНСКО ЛЕТИЩЕ ГОРНА ОРЯХОВИЦА 2016" АД

ЛЕТИЩЕ "ГОРНА ОРЯХОВИЦА"

ГЕНЕРАЛЕН ПЛАН Актуализация 2021г.

ЧЕРТЕЖ: СИТУАЦИЯ - 3D РЕЛЕФ НА ТЕРЕНА

ЩРАЙПЛАН ЕООД
STRAPLAN GmbH

№ 003-02-002

РЕЗЮМЕ	
РАЗР.	ДП
ФАЗА	ТЕХН
СВЕТКА	01
ДАТА	Октомври 2021
ОРТОФОТО	09.2015 г.