



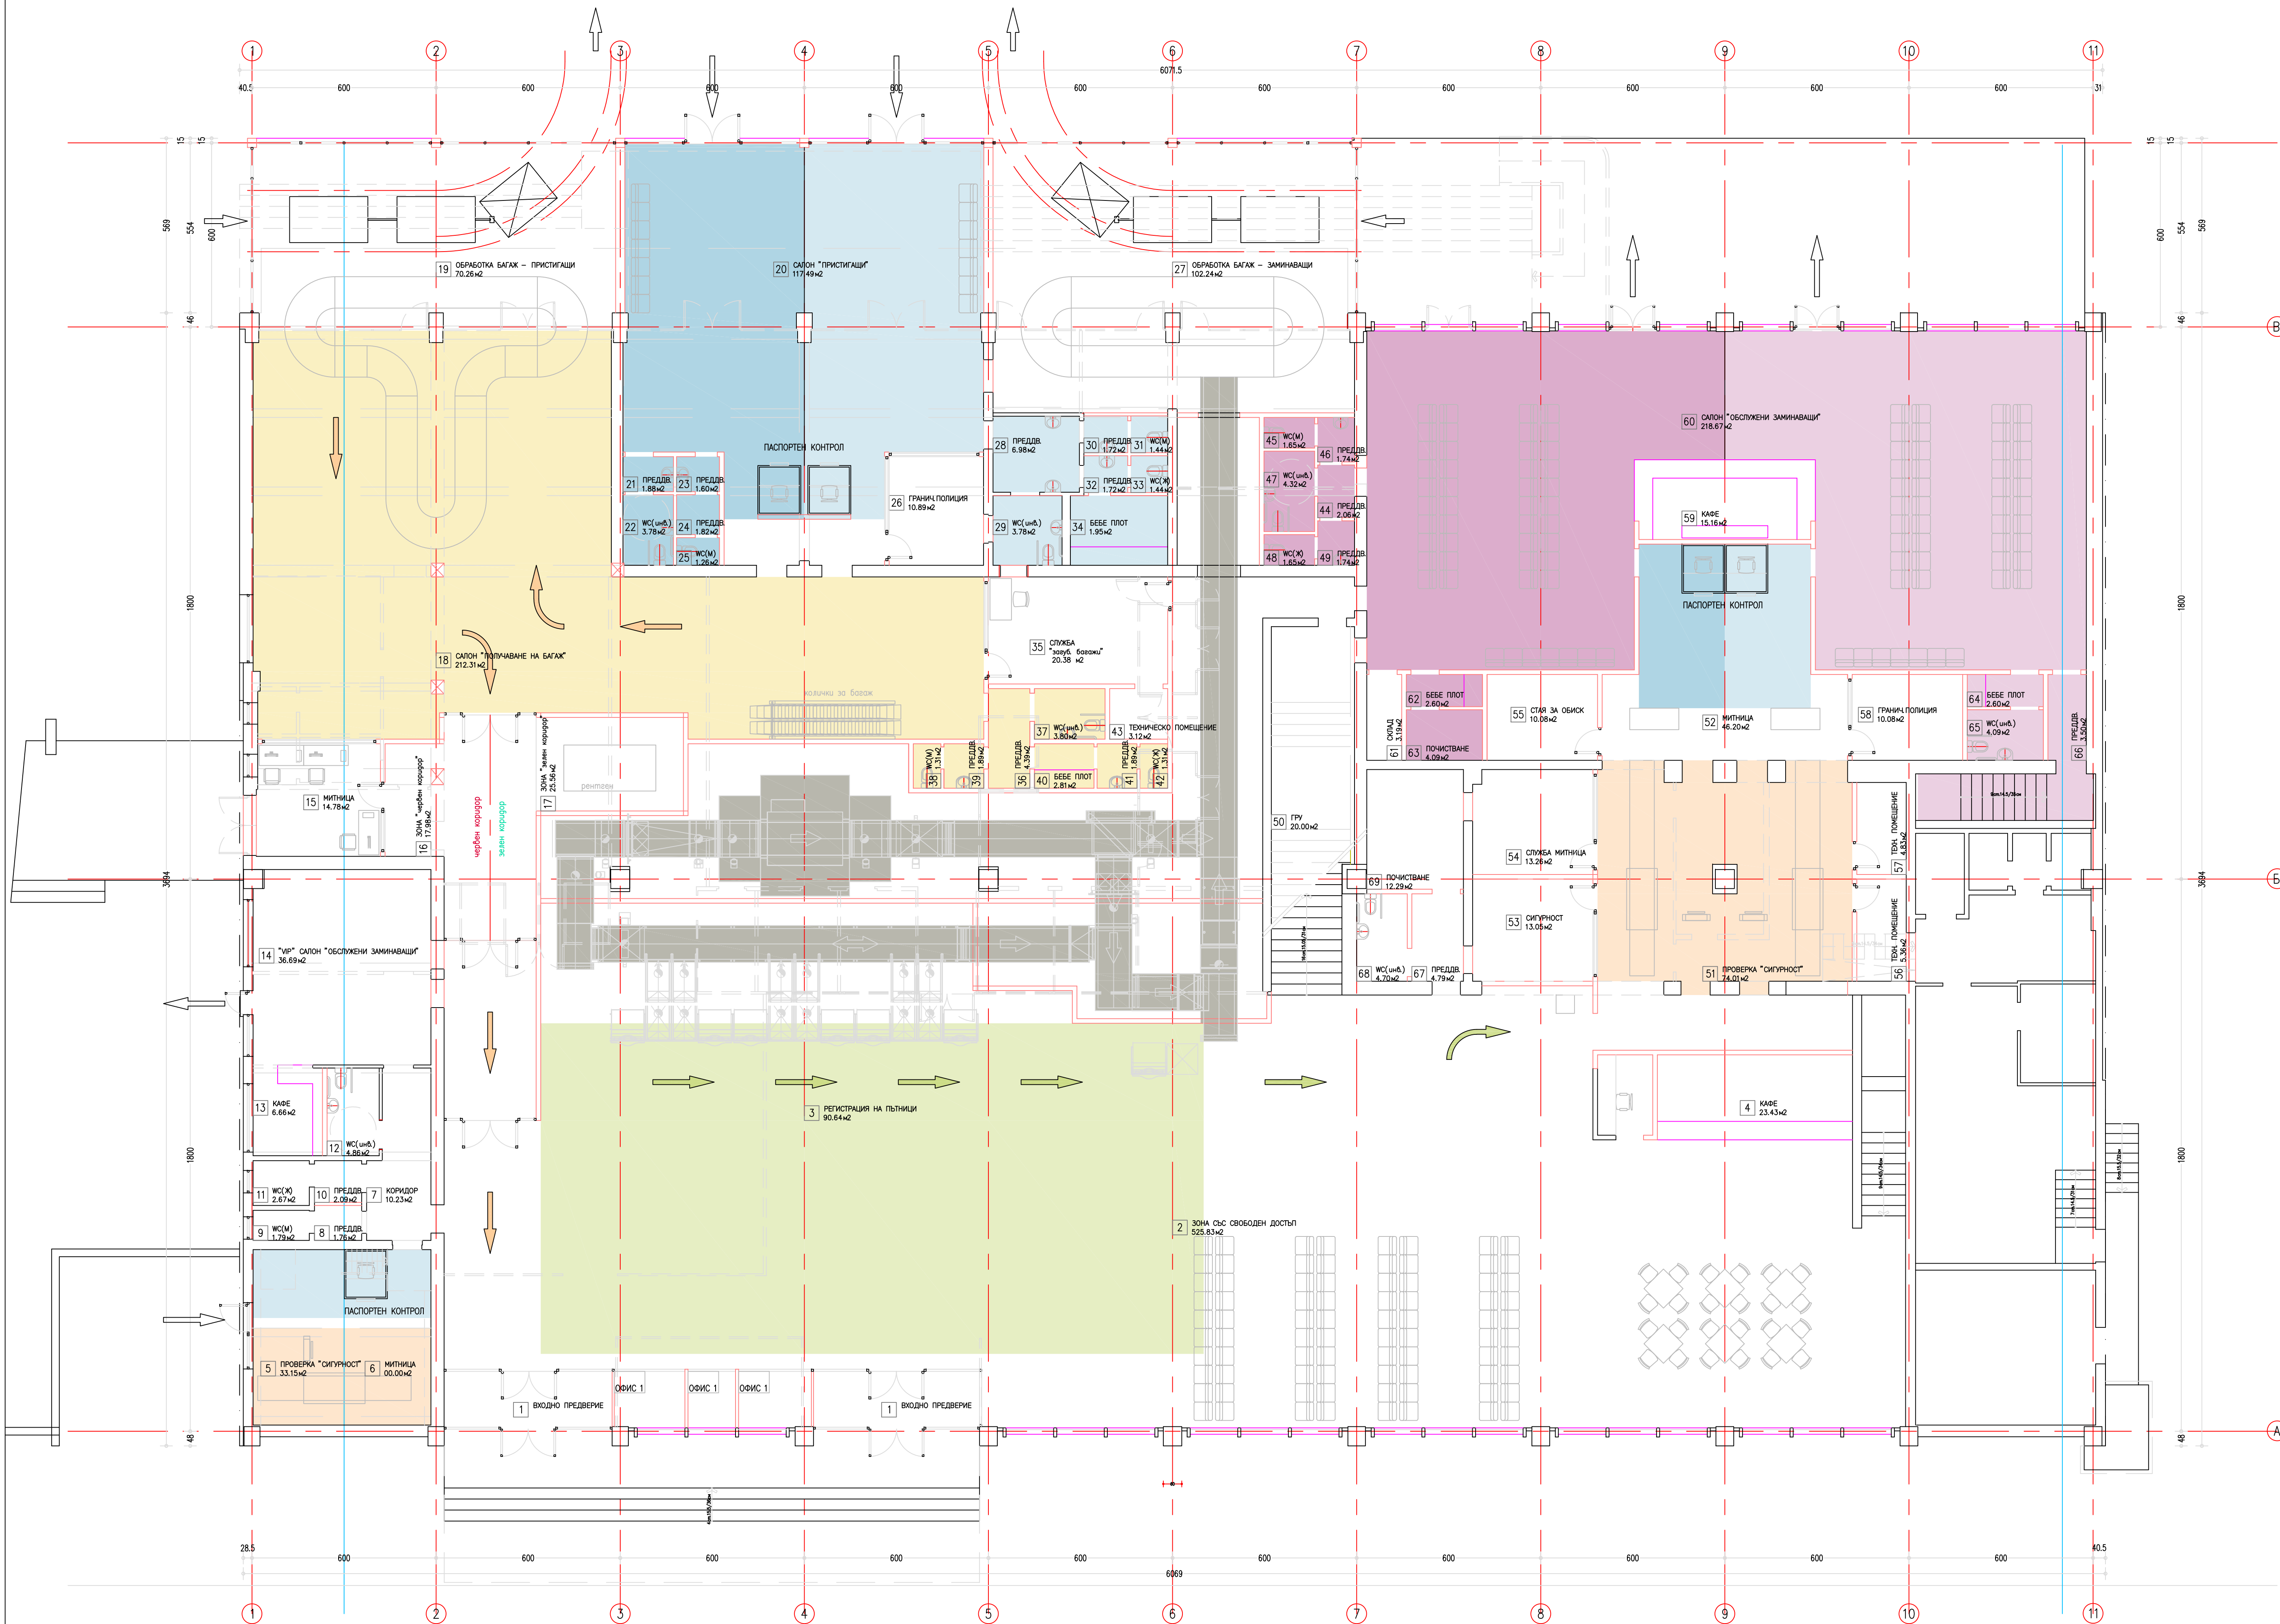

- ЛЕГЕНДА
- ЗОНА СЕЧЕП-ИН
 - ЗОНА SECURITY
 - ЗОНА ГРАНИЧЕН КОНТРОЛ
 - ЗОНА ПРИСТИГАЩИ
 - ЗОНА ЗАМИНАВАЩИ

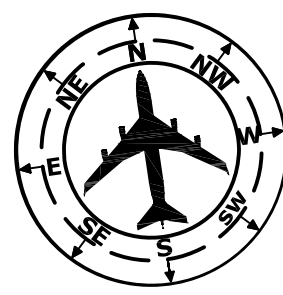

"ГРАЖДАНСКО ЛЕТИЩЕ ГОРНА ОРЯХОВИЦА 2016" АД			
ЛЕТИЩЕ "ГОРНА ОРЯХОВИЦА"			
ГЕНЕРАЛЕН ПЛАН			
ЧЕРТЕЖ: КОНЦЕПЦИЯ ЗА ПЪТНИЧЕСКИЯ ТЕРМИНАЛ		РЕВИЗИЯ	1
		ФАЗА	П
		МАЩАБ	1:100
		ЛИСТ №	1/1
		ДАТА	Октомври, 2021
ЦРАПЛАН ЕООД STRAPLAN GmbH		№ 003-02-005	